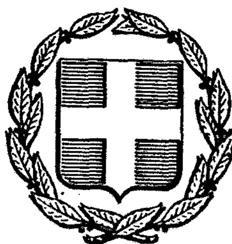


ΕΦΗΜΕΡΙΣ ΤΗΣ ΚΥΒΕΡΝΗΣΕΩΣ
ΤΗΣ ΕΛΛΗΝΙΚΗΣ ΔΗΜΟΚΡΑΤΙΑΣ

ΑΘΗΝΑ 11 ΜΑΡΤΙΟΥ 1987	ΤΕΥΧΟΣ ΤΕΤΑΡΤΟ	ΑΡΙΘΜΟΣ ΦΥΛΛΟΥ 187

ΠΕΡΙΕΧΟΜΕΝΑ

ΠΟΛΕΟΔΟΜΙΑ
ΑΠΟΦΑΣΕΙΣ

ΠΟΛΕΟΔΟΜΙΑ
ΑΠΟΦΑΣΕΙΣ

Αριθ. 3165/86 (1)

Καθορισμός ορίων οικισμού Παλιάμπελα Γιαννοπούλων Ν. Αιτωλ/νίας με πληθυσμό μέχρι και 2000 κατοίκους και καθορισμός όρων και περιορισμών δόμησης αυτού.

ΝΟΜΑΡΧΗΣ ΑΙΤΩΛ/ΝΙΑΣ

Έχοντας υπόψη:

1. Τις Δ/ξεις του από 24.4.1985 Π.Δ. (Φ.Ε.Κ. 181Δ/3.5.1985) «Περί τρόπου καθορισμού ορίων οικισμών της χώρας, κατηγορίες αυτών και καθορισμός όρων και περιορισμών δόμησης.

2. Τις προτάσεις των ιδιωτών μελετητών Μηχ/κών στους οποίους ανατέθηκε σχετική μελέτη στα πλαίσια του προγράμματος των ανοικτών πόλεων, που αφορούν στον προσδιορισμό των ορίων των υπόψη οικισμών.

3. Τα πληθυσμιακά στοιχεία της τελευταίας απογραφής της Ε.Σ.Υ.Ε.

4. Την υπ' αριθ. 14/86 γνωμοδότηση του Συμβουλίου ΧΟΠ του Νομού.

5. Την υπ' αριθ. 15/86 απόφαση του Κοινοτικού Συμβουλίου, αποφασίζουμε:

I. Κατατάσσουμε τον οικισμό κατά κατηγορία αδιάφορος, στάσιμος, διάσπαρτος, μεσαίος.

II. Καθορίζουμε τα όρια του οικισμού Παλιάμπελα Κοινότ. Γιαννοπούλων Επαρχίας Βάλτου Ν. Αιτωλ/νίας με στοιχεία (1, 2, 3, έως και 19, 20), όπως αυτά φαίνονται στο συνοδευτικό της παρούσης σχεδιάγραμμα κλίμ. 1:5000 που αποτελεί αναπόσπαστο μέρος της απόφασης αυτής και συντάχθηκε βάσει στοιχείων χαρτών και επί τόπου ελέγχου. Τα όρια μεταξύ των σημείων θεωρούνται ευθύγραμμα.

III. Καθορίζουμε τους ακόλουθους όρους δόμησης.

α) Αρτιότητα οικοπέδων εντός των ορίων του οικισμού Παλιάμπελα Κοιν. Γιαννοπούλων 500 τ.μ. πεντακόσια τ.μ.

Κατά παρέκλιση εντός των ως άνω ορίων θεωρούνται άρτια τα γήπεδα με όποιο εμβαδόν έχουν κατά την ημέρα δημοσίευσης του από 24.4.85 Π. Δ/τος (Φ.Ε.Κ. 181Δ/3.5.85).

β) Οι υπόλοιποι όροι δόμησης (Κάλυψη ύψος σύστημα δομήσεως κ.λ.π.) φαίνονται στο άρθρο 5 του ανωτέρω Δ/τος.

Μεσολόγγι, 22 Ιανουαρίου 1987

Ο Νομάρχης

ΒΑΓ. ΓΙΑΝΝΑΚΟΥΛΙΑΣ

ΑΙΤΩΛΟΑΚΑΡΝΑΝΙΑΣ
ΠΑΛΙΑΜΠΕΛΑ

ΟΡΙΟΘΕΤΗΣΗ ΟΙΚΙΣΜΟΥ

Π.11

1:5.000

Παλιάμπελα

Αριθ. 69/86 (2)

Ένταξη σε κατηγορία και καθορισμός ορίων του οικισμού Αγ. Παρασκευή, κοινότητας Αγ. Παρασκευής, Νομού Θεσ/νίκης με καθορισμό όρων και περιορισμών δόμησης.

Ο ΝΟΜΑΡΧΗΣ ΘΕΣΣΑΛΟΝΙΚΗΣ

Έχοντας υπόψη:

1. Τις διατάξεις του από 24.4.1985 Π.Δ. (ΦΕΚ 181 Δ'/3.5.1985) «Περί τρόπου καθορισμού ορίων οικισμών της χώρας, κατηγορίες αυτών και καθορισμός όρων και περιορισμών δόμησης.

2. Τις διευκρινίσεις για τα όρια του συνεκτικού τμήματος οικισμού σύμφωνα με το έγγραφο Γ. 29557/2769 οικ/8-Απριλίου 1986 της Δ/νσης Γ1- Γ2 του Υπ. ΠΕ.ΧΩ.Δ.Ε.

3. Τις προτάσεις των ιδιωτών μελετητών Μηχανικών, στους οποίους ανατέθηκε η σχετική μελέτη στα πλαίσια του προγράμματος των ανοικτών πόλεων, που αφορούν τον προσδιορισμό των ορίων των υπ' όψη οικισμών.

4. Τα δελτία αρχιτεκτονικής αναγνώρισης των οικισμών που συμπληρώθηκαν από τους προαναφερόμενους μελετητές κατά τις υποδείξεις των σχετικών προδιαγραφών του Υπ. ΠΕ.ΧΩ.Δ.Ε.

5. Τα πληθυσμιακά στοιχεία των δύο τελευταίων απογραφών του κράτους από την Ε.Σ.Υ.Ε.

6. Τις διατάξεις του Α.Ν. 314/68 «Περί παροχής εις τον Υπουργό Β. Ελλάδος και τους Νομάρχας, αρμοδιότητος επί θεμάτων εγκρίσεως ή τροποποιήσεως σχεδίων πόλεων και κωμών» Όπως αυτός τροποποιήθηκε και συμπληρώθηκε με τους νόμους Α.Ν. 395/68, Ν.Δ. 1018/71 (Άρθρο 2), Ν. 1337/83 (Άρθρο 33), Ν. 1512/85 (Άρθρο 8, παρ. 15).

7. Την υπ' αριθμόν 46/1985 απόφαση του κοινοτικού Συμβουλίου Αγ. Παρασκευής.

8. Την από 16.9.1986 εισήγηση της Δ/νσης Οικισμού Θεσ/νίκης προς το Συμβούλιο Χ.Ο.Π. του Νομού στην οποία αναλυτικά καθορίζονται, τα συγκεκριμένα στοιχεία που λήφθηκαν υπ' όψη από την υπηρεσία.

Ι. Για την ένταξη του οικισμού στην ανάλογη κατηγορία, σύμφωνα με το Άρθρο 2 του από 24.4.1985 Π.Δ. (ΦΕΚ 181Δ'/3.5.1985).

ΙΙ. Για τον καθορισμό των ορίων του οικισμού σύμφωνα με τις διατάξεις των Άρθρων 3 και 4 του από 24.4.1985 Π.Δ. (ΦΕΚ 181Δ'/3.5. 1985).

ΙΙΙ. Για τον καθορισμό της αρτιότητας στον παραπάνω οικισμό σύμφωνα με το Άρθρο 5 παρ. 1.α του από 24.4.1985 Π.Δ. (ΦΕΚ 181 Δ'/3.5. 1985) και ειδικότερα, την ανάγκη αποφυγής κατάτμησης των οικοπέδων πέρα από την οριζομένη αρτιότητα πριν γίνει η πολεοδομική μελέτη του οικισμού σύμφωνα με το από 20.8.1985 Π.Δ. (ΦΕΚ 414 Δ'/3.8. 1985).

IV Για την επιβολή των ειδικών όρων δόμησης σύμφωνα με τα Άρθρα 8 παρ. 3.2. του από 24.4.1985 Π.Δ. (ΦΕΚ 181 Δ'/3.5. 1985) που έγινε έπειτα από εξέταση των στοιχείων των μελετών.

9. Την γνωμοδότηση του Συμβουλίου Χ.Ο.Π. του Νομού που λήφθηκε κατά την 36η συνεδρία την 16.9.86 με αριθμό πράξης 601, αποφασίζουμε:

Για τον οικισμό Αγ. Παρασκευή της Κοινότητας Αγ. Παρασκευής.

Ι. Την ένταξη του οικισμού στην κατηγορία:

α) Ως προς την θέση στον Χώρο: Α3 Ούτε περιαστικός ούτε παραλιακός.

β) Ως προς τον βαθμό προστασίας: Β3 Αδιάφορος.

γ) Ως προς την δυναμικότητα: Γ2 Στάσιμος.

δ) Ως προς τον βαθμό διασποράς: Δ1 Συνεκτικός.

ε) Ως προς το μέγεθος: Ε2 Μεσαίος.

ΙΙ. Τον καθορισμό των ορίων του οικισμού Αγ. Παρασκευής της κοινότητας Αγ. Παρασκευή του Νομού Θεσ/νίκης με στοιχεία από 1 έως 30 όπως αυτά φαίνονται στον συνοδευτικό της παρούσας σχεδιάγραμμα Π.1.- 1 σε κλίμακα 1:5000 που αποτελεί αναπόσπαστο μέρος της απόφασης αυτής και συντάχθηκε βάσει στοιχείων του χάρτη και επί τόπου ελέγχου.

ΙΙΙ. Την επιβολή των ακολούθων γενικών και ειδικών όρων και περιορισμών δόμησης.

Α. Γενικοί όροι δόμησης.

1. Αρτιότητα οικοπέδων:

Ι.Για οικόπεδα που εμπίπτουν εντός του ρυμοτομικού σχεδίου ή στο συνεκτικό τμήμα του οικισμού ορίζεται εμβαδόν 500 μ.τ.

ΙΙ. Για οικόπεδα που εμπίπτουν στην περιοχή μεταξύ του ρυμοτομικού σχεδίου και του προτεινόμενου νέου ορίου του οικισμού, ορίζεται εμβαδόν 500 τ.μ.

Κατά παρέκκλιση άρτια θεωρούνται τα οικόπεδα με όποιο εμβαδόν είχαν κατά την ημέρα δημοσίευσης του από 24.4.1985 (ΦΕΚ 181 Δ/3.5.1985).'

2. Συντελεστής δόμησης:

Ι. Για τα οικόπεδα που εμπίπτουν εντός του εγκεκριμένου ρυμοτομικού σχεδίου ο συντελεστής δόμησης των οικοπέδων ορίζεται σε 0.8.

ΙΙ. Για οικόπεδα που εμπίπτουν στην περιοχή μεταξύ του ρυμοτομικού σχεδίου και του προτεινόμενου νέου ορίου του οικισμού, ο συντελεστής δόμησης των οικοπέδων ορίζεται σε 0.6 και εφόσον το συνολικό εμβαδόν των ορόφων των κτιρίων δεν υπερβαίνει τα 300 τ.μ.

Στα κατά παρέκκλιση άρτια οικόπεδα και στα οικόπεδα που έχουν εμβαδόν λιγότερο των 200 τ.μ. πριν από την 3.5.1985 επιτρέπεται η κατασκευή κτιρίων συνολικής επιφάνειας ορόφων 240 τ.μ. εφόσον χρησιμοποιούνται αμιγώς για κατοικία.

3. Κάλυψη οικοπέδου:

- Μέγιστο επιτρεπόμενο ποσοστό κάλυψης των οικοπέδων ορίζεται σε 60% της επιφανείας τους.

Για οικόπεδα εμβαδού κάτω των 200 τ.μ. μέγιστο επιτρεπόμενο ποσοστό κάλυψης των οικοπέδων ορίζεται σε 70% της επιφανείας τους.

4. Ύψος κτιρίων:

Κατά την μελέτη οριοθέτησης των οικισμών που έγινε σύμφωνα με το από 24.4.1985 Π.Δ. (ΦΕΚ 181Δ'/3.5.1985) προέκυψε ότι όλα τα κτίρια στον οικισμό είναι μονόροφα και διόροφα όπως φαίνεται και στο αντίστοιχο δελτίο Αρχιτεκτονικής Αναγνώρισης, γιαυτόν τον λόγο ορίζεται το μέγιστο επιτρεπόμενο ύψος σε 7.50 μ.

Επιτρέπεται η υπέρβαση του μέγιστου επιτρεπόμενου ύψους μόνο για την κατασκευή στέγης η οποία στο ανώτερο σημείο της δεν υπερβαίνει τα 2.00 μ.

Β. Ειδικοί όροι δόμησης.

1. Τρόπος κάλυψης στέγης, κεραμίδι κόκκινου χρώματος, με κλίση μέχρι 30%.

2. Κυρίαρχα χρώματα στις όψεις, Λευκό, Όχρα, Όμπρα, Μπέζ, Γκρίζο καθώς και οι αποχρώσεις αυτών.

3. Οι εξώστες να είναι ανοικτοί καλυμμένοι και να μην καταλαμβάνουν όλο το μήκος της όψης.

4. Τα ανοίγματα στις όψεις να μην υπερβαίνουν το 30%.

5. Οι περιφράξεις να είναι χαμηλοί μαντρότοιχοι.

Για τυχόν παρεκκλίσεις από τα παραπάνω θα πρέπει οι μελέτες να περνούν από την Επιτροπή Πολεοδομικού και Αρχιτεκτονικού Ελέγχου (Ε.Π.Α.Ε).


IV Πριν από οποιαδήποτε κατάτμηση οικοπέδων εντός των ορίων του οικισμού θα πρέπει να θεωρείται το σχετικό τοπογραφικό διάγραμμα από το τμήμα Πολεοδομίας και Π.Ε. της Νομαρχίας ώστε να εξασφαλίζεται η συνέχεια των κοινοχρήστων χώρων και η δημιουργία νέων κοινοχρήστων χώρων, σύμφωνα με τα οριζόμενα στις διατάξεις της Παρ. 1 του Άρθρου 6 του από 24.4.1985 Π. Δ/τος.

V. Να εξασφαλίζεται οπωσδήποτε η συνέχεια των υφισταμένων ή εγκεκριμένων δρόμων του οικισμού.

Η παρούσα απόφαση με το σχεδιάγραμμα οριοθέτησης του οικισμού που τη συνοδεύει, να δημοσιευθεί στην Εφημερίδα της Κυβέρνησης, έχοντας ισχύ από την κοινοποίηση στους ενδιαφερόμενους σύμφωνα με το Άρθρο 37 του Νόμου 3200/55 «Περί διοικητικής αποκέντρωσης».

Θεσσαλονίκη, 2 Φεβρουαρίου 1987

Ο Νομάρχης
ΝΙΚΟΣ ΠΙΝΑΚΙΔΗΣ

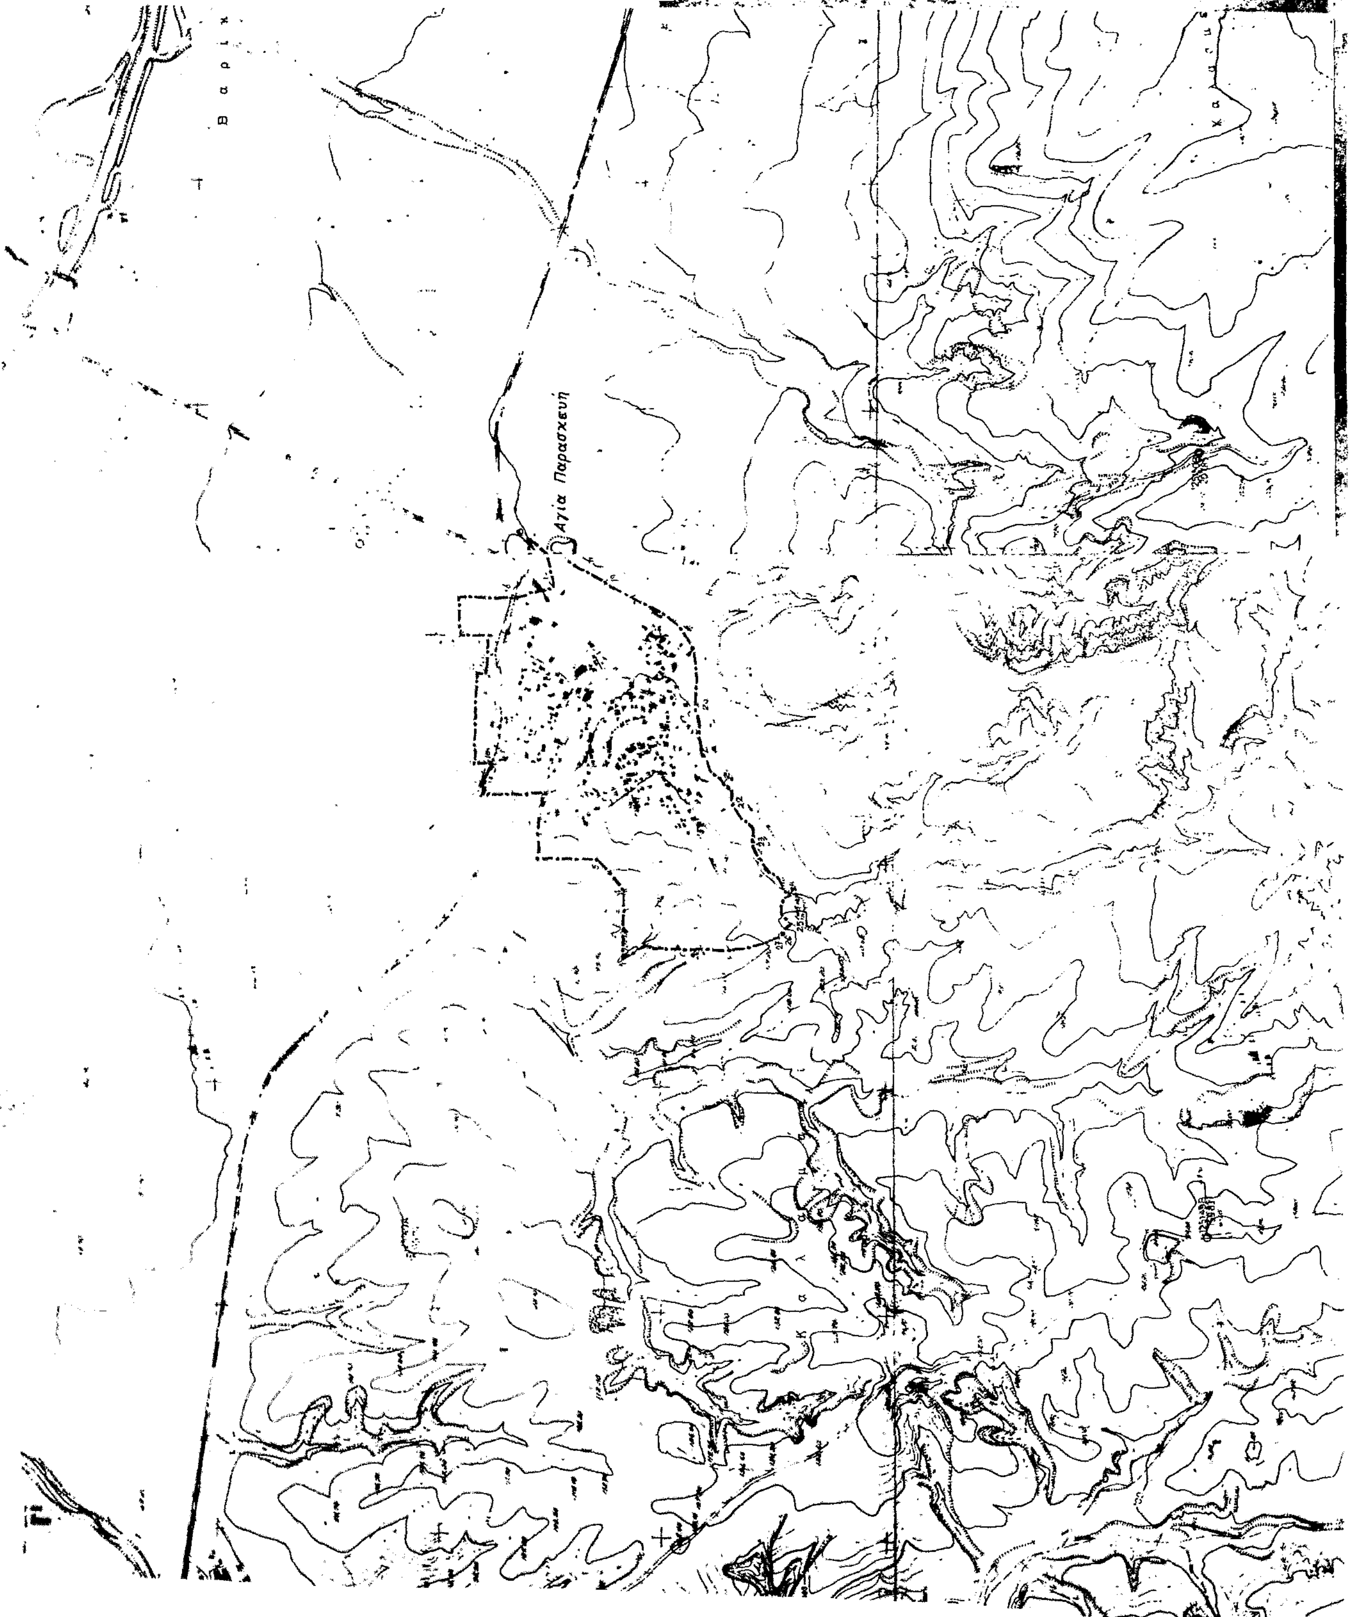
ΝΟΜΟΣ ΘΕΣΣΑΛΟΝΙΚΗΣ
Οικισμός Αγία Παρασκευή
ΥΠΟΜΝΗΜΑ
Όριο ΟΤΑ
Όριο οικισμού
Ονομασίες
ΟΡΙΟΘΕΤΗΣΗ ΟΙΚΙΣΜΟΥ
Π-11
Υπουργείο Χωροταξίας Οικισμού και Περιβάλλοντος
ΔΙΕΥΘΥΝΣΗ ΧΩΡΟΤΑΞΙΑΣ
Αγία Παρασκευή

Αριθ. 454 (3)

Ένταξη σε κατηγορία και καθορισμός ορίων του οικισμού Μόδι, κοινότητας Μοδίου, Νομού Θεσ/νίκης με καθορισμό όρων και περιορισμού δόμησης.»

Ο ΝΟΜΑΡΧΗΣ ΘΕΣΣΑΛΟΝΙΚΗΣ

Έχοντας υπόψη:

1. Τις διατάξεις του από 24.4.1985 Π.Δ. (ΦΕΚ 181 Δ'/3.5.1985) «Περί τρόπου καθορισμού ορίων οικισμών της χώρας, κατηγορίες αυτών και καθορισμός όρων και περιορισμών δόμησης.

2. Τις διευκρινίσεις για τα όρια του συνεκτικού τμήματος οικισμού σύμφωνα με το έγγραφο Γ. 29557/2769 οικ/8-Απριλίου 1986 της Δ/νσης Γ1- Γ2 του Υπ. ΠΕ.ΧΩ.Δ.Ε.

3. Τις προτάσεις των ιδιωτών μελετητών Μηχανικών, στους οποίους ανατέθηκε η σχετική μελέτη στα πλαίσια του προγράμματος των ανοικτών πόλεων, που αφορούν τον προσδιορισμό των ορίων των υπ' όψη οικισμών.

4. Τα δελτία αρχιτεκτονικής αναγνώρισης τών οικισμών που συμπληρώθηκαν από τους προαναφερόμενους μελετητές κατά τις υποδείξεις των σχετικών προδιαγραφών του Υπ. ΠΕ.ΧΩ.Δ.Ε.

5. Τα πληθυσμιακά στοιχεία των δύο τελευταίων απογραφών του κράτους από την Ε.Σ.Υ.Ε.

6. Τις διατάξεις του Α.Ν. 314/68 «Περί παροχής εις τον Υπουργό Β. Ελλάδος και τους Νομάρχας, αρμοδιότητος επί θεμάτων εγκρίσεως ή τροποποιήσεως σχεδίων πόλεων και κωμών» Όπως αυτός τροποποιήθηκε και συμπληρώθηκε με τους νόμους Α.Ν. 395/68, Ν.Δ. 1018/71 (Άρθρο 2), Ν. 1337/83 (Άρθρο 33), Ν. 1512/85 (Άρθρο 8, παρ. 15).

7. Την από 8.12.1986 εισήγηση της Δ/νσης Οικισμού Θεσ/νίκης προς το Συμβούλιο Χ.Ο.Π. του Νομού στην οποία αναλυτικά καθορίζονται τα συγκεκριμένα στοιχεία που λήφθηκαν υπ' όψη από την υπηρεσία:

Ι. Για την ένταξη του οικισμού στην ανάλογη κατηγορία, σύμφωνα με το Άρθρο 2 του από 24.4.1985 Π.Δ. (ΦΕΚ 181Δ'/3.5.1985).

ΙΙ. Για τον καθορισμό των ορίων του οικισμού σύμφωνα με τις διατάξεις των Άρθρων 3 και 4 του από 24.4.1985 Π.Δ. (ΦΕΚ 181Δ'/3.5.1985).

ΙΙΙ. Για τον καθορισμό της αρτιότητας στον παραπάνω οικισμό σύμφωνα με το Άρθρο 5 παρ. 1.α του από 24.4.1985 Π.Δ. (ΦΕΚ 181 Δ'/3.5.1985) και ειδικότερα, την ανάγκη αποφυγής κατάτμησης των οικοπέδων πέρα από την οριζομένη αρτιότητα πριν γίνει η πολεοδομική μελέτη του οικισμού σύμφωνα με το από 20.8.1985 Π.Δ. (ΦΕΚ 414Δ'/30.8.1985).

IV Για την επιβολή των ειδικών όρων δόμησης σύμφωνα με τα Άρθρα 8 παρ. 3.2. του από 24.4.1985 Π.Δ. (ΦΕΚ 181 Δ'/3.5.1985) που έγινε έπειτα από εξέταση των στοιχείων των μελετών.

8. Την γνωμοδότηση του Συμβουλίου Χ.Ο.Π. του Νομού που λήφθηκε κατά την 47η συνεδρία την 10.12.86 με αριθμό πράξης 976, αποφασίζουμε:

Για τον οικισμό Μόδι, της Κοινότητας Μοδίου.

Ι. Την ένταξη του οικισμού στην κατηγορία:

α) Ως προς την θέση στον Χώρο: Α3 Ούτε παραλιακός, ούτε περιαστικός.

β) Ως προς τον βαθμό προστασίας: Β3 Αδιάφορος.

γ) Ως προς την δυναμικότητα: Γ1 Δυναμικός.

δ) Ως προς τον βαθμό διασποράς: Δ1 Συνεκτικός.

ε) Ως προς το μέγεθος: Ε2 Μεσαίος.

ΙΙ. Τον καθορισμό των ορίων του οικισμού Μόδι της κοινότητας Μοδίου του Νομού Θεσ/νίκης με στοιχεία από 1 έως 24 όπως αυτά φαίνονται στον συνοδευτικό της παρούσας σχεδιάγραμμα Π.1.- 1 σε κλίμακα 1:5000 που αποτελεί αναπόσπαστο μέρος της απόφασης αυτής και συντάχθηκε βάσει στοιχείων του χάρτη και επί τόπου ελέγχου.

ΙΙΙ. Την επιβολή των ακολούθων γενικών και ειδικών όρων και περιορισμών δόμησης.

Α. Γενικοί όροι δόμησης.

1. Αρτιότητα οικοπέδων:

Ι. Για οικόπεδα που εμπίπτουν εντός του ρυμοτομικού σχεδίου ή στο συνεκτικό τμήμα του οικισμού ορίζεται εμβαδόν 500 μ.τ.

ΙΙ. Για οικόπεδα που εμπίπτουν στην περιοχή μεταξύ του ρυμοτομικού σχεδίου και του προτεινόμενου νέου ορίου του οικισμού, ορίζεται εμβαδόν 1000 τ.μ.

Κατά παρέκκλιση άρτια θεωρούνται τα οικόπεδα με όποιο εμβαδόν είχαν κατά την ημέρα δημοσίευσης του από 24.4.1985 (ΦΕΚ 181 Δ/3.5.1985).

2. Συντελεστής δόμησης:

Ι. Για τα οικόπεδα που εμπίπτουν εντός του εγκεκριμένου ρυμοτομικού σχεδίου ο συντελεστής δόμησης των οικοπέδων ορίζεται σε 0.8.

ΙΙ. Για οικόπεδα που εμπίπτουν στην περιοχή μεταξύ του ρυμοτομικού σχεδίου και του προτεινόμενου νέου ορίου του οικισμού, ο συντελεστής δόμησης των οικοπέδων ορίζεται σε 0.6 και εφόσον το συνολικό εμβαδόν των ορόφων των κτιρίων δεν υπερβαίνει τα 300 τ.μ.

Στα κατά παρέκκλιση άρτια οικόπεδα και στα οικόπεδα που έχουν εμβαδόν λιγότερο των 200 τ.μ. πριν από την 3.5.1985 επιτρέπεται η κατασκευή κτιρίων συνολικής επιφάνειας ορόφων 240 τ.μ. εφόσον χρησιμοποιούνται αμιγώς για κατοικία.

3. Κάλυψη οικοπέδου:

- Μέγιστο επιτρεπόμενο ποσοστό κάλυψης των οικοπέδων ορίζεται σε 60% της επιφανείας τους.

Για οικόπεδα εμβαδού κάτων των 200 τ.μ. μέγιστο επιτρεπόμενο ποσοστό κάλυψης των οικοπέδων ορίζεται σε 70% της επιφανείας τους.

4. Ύψος κτιρίων:

Κατά την μελέτη οριοθέτησης των οικισμών που έγινε σύμφωνα με το από 24.4.1985 Π.Δ. (ΦΕΚ 181Δ'/3.5.1985) προέκυψε ότι όλα τα κτίρια στον οικισμό είναι μονόροφα και διόροφα όπως φαίνεται και στο αντίστοιχο δελτίο Αρχιτεκτονικής Αναγνώρισης, γιαυτόν τον λόγο ορίζεται το μέγιστο επιτρεπόμενο ύψος σε 7.50 μ.

Επιτρέπεται η υπέρβαση του μέγιστου επιτρεπόμενου ύψους μόνο για την κατασκευή στέγης η οποία στο ανώτερο σημείο της δεν υπερβαίνει τα 2.00 μ.

Β. Ειδικοί όροι δόμησης.

1. Τρόπος κάλυψης στέγης, κεραμίδι κόκκινου χρώματος, με κλίση μέχρι 30%.

2. Κυρίαρχα χρώματα στις όψεις, Λευκό, Όχρα, Όμπρα, Μπέζ, Γκρίζο καθώς και οι αποχρώσεις αυτών.

3. Οι εξώστες να είναι ανοικτοί καλυμμένοι και να μην καταλαμβάνουν όλο το μήκος της όψης.

4. Τα ανοίγματα στις όψεις να μην υπερβαίνουν το 30%.

5. Οι περιφράξεις να είναι χαμηλοί μαντρότοιχοι.

Για τυχόν παρεκκλίσεις από τα παραπάνω θα πρέπει οι μελέτες να περνούν από την Επιτροπή Πολεοδομικού και Αρχιτεκτονικού Ελέγχου (Ε.Π.Α.Ε).

IV Πριν από οποιαδήποτε κατάτμηση οικοπέδων εντός των ορίων του οικισμού θα πρέπει να θεωρείται το σχετικό τοπογραφικό διάγραμμα από το τμήμα Πολεοδομίας και Π.Ε. της Νομαρχίας ώστε να εξασφαλίζεται η συνέχεια των κοινοχρήστων χώρων σύμφωνα με τα οριζόμενα στις διατάξεις της Παρ. 1 του Άρθρου 6 του από 24.4.1985 Π. Δ/τος.

V. Να εξασφαλίζεται οπωσδήποτε η συνέχεια των υφισταμένων ή εγκεκριμένων δρόμων του οικισμού.

Η παρούσα απόφαση με το σχεδιάγραμμα οριοθέτησης του οικισμού που τη συνοδεύει, να δημοσιευθεί στην Εφημερίδα της Κυβέρνησης, έχοντας ισχύ από την κοινοποίηση στους ενδιαφερόμενους σύμφωνα με το Άρθρο 37 του Νόμου 3200/55 «Περί διοικητικής αποκέντρωσης».

Θεσσαλονίκη, 2 Φεβρουαρίου 1987

Ο Νομάρχης
ΝΙΚΟΣ ΠΙΝΑΚΙΔΗΣ

ΝΟΜΟΣ ΘΕΣΣΑΛΟΝΙΚΗΣ
Οικισμος: ΜΟΔΙ

ΥΠΟΜΝΗΜΑ
Οριο ΟΤΑ
Οριο οικισμου
Ονομασιες

ΟΡΙΟΘΕΤΗΣΗ ΟΙΚΙΣΜΟΥ
Ο ΝΟΜΑΡΧΗΣ
Αριθμος σχεδιου Π-11
ΚΛ 1:5000

Υπουργειο Χωροταξιας Οικισμου και Περιβαλλοντος
ΔΙΕΥΘΥΝΣΗ ΧΩΡΟΤΑΞΙΑΣ

Αγροικία Μοδίου
Μόδιον
112

Αριθ. 4476/86 (4)

Ένταξη σε κατηγορία και καθορισμός ορίων του οικισμού Τριλόφου, κοινότητας Τριλόφου, Νομού Θεσ/νίκης, με καθορισμό όρων και περιορισμών δόμησης».

Ο ΝΟΜΑΡΧΗΣ ΘΕΣΣΑΛΟΝΙΚΗΣ

Έχοντας υπόψη:

1. Τις διατάξεις του από 24.4.1985 Π.Δ. (ΦΕΚ 181 Δ'/3.5.1985) «Περί τρόπου καθορισμού ορίων οικισμών της χώρας, κατηγορίες αυτών και καθορισμός όρων και περιορισμών δόμησης.

2. Τις διευκρινίσεις για τα όρια του συνεκτικού τμήματος οικισμού σύμφωνα με το έγγραφο Γ. 29557/2769 οικ/8-Απριλίου 1986 της Δ/νσης Γ1- Γ2 του Υπ. ΠΕ.ΧΩ.Δ.Ε.

3. Τις προτάσεις των ιδιωτών μελετητών Μηχανικών, στους οποίους ανατέθηκε η σχετική μελέτη στα πλαίσια του προγράμματος των ανοικτών πόλεων, που αφορούν τον προσδιορισμό των ορίων των υπ' όψη οικισμών.

4. Τα δελτία αρχιτεκτονικής αναγνώρισης των οικισμών που συμπληρώθηκαν από τους προαναφερόμενους μελετητές κατά τις υποδείξεις των σχετικών προδιαγραφών του Υπ. ΠΕ.ΧΩ.ΔΕ.

5. Τα πληθυσμιακά στοιχεία των δύο τελευταίων απογραφών του κράτους από την Ε.Σ.Υ.Ε.

6. Τις διατάξεις του Α.Ν. 314/68 «Περί παροχής εις τον Υπουργό Β. Ελλάδος και τους Νομάρχας, αρμοδιότητος επί θεμάτων εγκρίσεως ή τροποποιήσεως σχεδίων πόλεων και κωμών» Όπως αυτός τροποποιήθηκε και συμπληρώθηκε με τους νόμους Α.Ν. 395/68, Ν.Δ. 1018/71 (Άρθρο 2), Ν. 1337/83 (Άρθρο 33), Ν. 1512/85 (Άρθρο 8, παρ. 15).

7. υπ' αριθμόν 12/1986 απόφαση του κοινοτικού Συμβουλίου Τριλόφου.

8. Την από 19.5.1986 εισήγηση της Δ/νσης Οικισμού Θεσ/νίκης προς το Συμβούλιο Χ.Ο.Π. του Νομού στην οποία αναλυτικά καθορίζονται, τα συγκεκριμένα στοιχεία που λήφθηκαν υπ' όψη από την υπηρεσία:

I. Για την ένταξη του οικισμού στην ανάλογη κατηγορία, σύμφωνα με το Άρθρο 2 του από 24.4.1985 Π.Δ. (ΦΕΚ 181 Δ'/3.5.1985).

II. Για τον καθορισμό των ορίων του οικισμού σύμφωνα με τις διατάξεις των Άρθρων 3 και 4 του από 24.4.1985 Π.Δ. (ΦΕΚ 181Δ'/3.5.1985).

III. Για τον καθορισμό της αρτιότητας στον παραπάνω οικισμό σύμφωνα με το Άρθρο 5 παρ. 1.α του από 24.4.1985 Π.Δ. (ΦΕΚ 181 Δ'/3.5.1985) και ειδικότερα, την ανάγκη αποφυγής κατάτμησης των οικοπέδων πέρα από την οριζόμενη αρτιότητα πριν γίνει η πολεοδομική μελέτη του οικισμού σύμφωνα με το από 20.8.1985 Π.Δ. (ΦΕΚ 414 Δ'/3.8.1985).

IV Για την επιβολή των ειδικών όρων δόμησης σύμφωνα με τα Άρθρα 8 παρ. 3.2. του από 24.4.1985 Π.Δ. (ΦΕΚ 181 Δ'/3.5.1985) που έγινε έπειτα από εξέταση των στοιχείων των μελετών.

9. Την γνωμοδότηση του Συμβουλίου Χ.Ο.Π. του Νομού που λήφθηκε κατά την 45η συνεδρία την 25.11.86 με αριθμό πράξης 883 αποφασίζουμε:

Για τον οικισμό Τρίλοφο της Κοινότητας Τριλόφου.

I. Την ένταξη του οικισμού στην κατηγορία:

α) Ως προς την θέση στον Χώρο: Α3 Ούτε παραλιακός, ούτε περιαστικός.

β) Ως προς τον βαθμό προστασίας: Β2 Ενδιαφέρων:

γ) Ως προς την δυναμικότητα: Γ1 Δυναμικός.

δ) Ως προς τον βαθμό διασποράς: Δ1 Συνεκτικός.

ε) Ως προς το μέγεθος: Ε3 Μεγάλος.

II. Τον καθορισμό των ορίων του οικισμού Τριλόφου της κοινότητας Τριλόφου του Νομού Θεσ/νίκης με στοιχεία από 1 έως 45 όπως αυτά φαίνονται στον συνοδευτικό της παρούσας σχεδιάγραμμα Π.1.- 1 σε κλίμακα 1:5000 που αποτελεί αναπόσπαστο μέρος της απόφασης αυτής και συντάχθηκε βάσει στοιχείων του χάρτη και επί τόπου ελέγχου.

III. Την επιβολή των ακολούθων γενικών και ειδικών όρων και περιορισμών δόμησης.

Α. Γενικοί όροι δόμησης.

1. Αρτιότητα οικοπέδων:

I. Για οικόπεδα που εμπίπτουν εντός του ρυμοτομικού σχεδίου ή στο συνεκτικό τμήμα του οικισμού ορίζεται εμβαδόν 500 μ.τ.

II. Για οικόπεδα που εμπίπτουν στην περιοχή μεταξύ του ρυμοτομικού σχεδίου και του προτεινόμενου νέου ορίου του οικισμού, ορίζεται εμβαδόν 1000 τ.μ.

Κατά παρέκκλιση άρτια θεωρούνται τα οικόπεδα με όποιο εμβαδόν είχαν κατά την ημέρα δημοσίευσης του από 24.4.1985 (ΦΕΚ 181 Δ/3.5.1985).

2. Συντελεστής δόμησης:

I. Για τα οικόπεδα που εμπίπτουν εντός του εγκεκριμένου ρυμοτομικού σχεδίου ο συντελεστής δόμησης των οικοπέδων ορίζεται σε 0,8.

II. Για οικόπεδα που εμπίπτουν στην περιοχή μεταξύ του ρυμοτομικού σχεδίου και του προτεινόμενου νέου ορίου του οικισμού ο συντελεστής δόμησης των οικοπέδων ορίζεται σε 0.6 και εφόσον το συνολικό εμβαδόν των ορόφων των κτιρίων δεν υπερβαίνει τα 300 τ.μ.

Στα κατά παρέκκλιση άρτια οικόπεδα και στα οικόπεδα που έχουν εμβαδόν λιγότερο των 200 τ.μ. πριν από την 3.5.1985 επιτρέπεται η κατασκευή κτιρίων συνολικής επιφάνειας ορόφων 240 τ.μ. εφόσον χρησιμοποιούνται αμιγώς για κατοικία.

3. Κάλυψη οικοπέδου:

- Μέγιστο επιτρεπόμενο ποσοστό κάλυψης των οικοπέδων ορίζεται σε 60% της επιφανείας τους.

Για οικόπεδα εμβαδού κάτων των 200 τ.μ. μέγιστο επιτρεπόμενο ποσοστό κάλυψης των οικοπέδων ορίζεται σε 70% της επιφανείας τους.

4. Ύψος κτιρίων:

Κατά την μελέτη οριοθέτησης των οικισμών που έγινε σύμφωνα με το από 24.4.1985 Π.Δ. (ΦΕΚ 181Δ'/3.5.1985) προέκυψε ότι όλα τα κτίρια στον οικισμό είναι μονόροφα και διόροφα όπως φαίνεται και στο αντίστοιχο δελτίο Αρχιτεκτονικής Αναγνώρισης, γιαυτόν τον λόγο ορίζεται το μέγιστο επιτρεπόμενο ύψος σε 7.50 μ.

Επιτρέπεται η υπέρβαση του μέγιστου επιτρεπόμενου ύψους μόνο για την κατασκευή στέγης η οποία στο ανώτερο σημείο της δεν υπερβαίνει τα 2.00 μ.

Β. Ειδικοί όροι δόμησης.

1. Τρόπος κάλυψης στέγης, κεραμίδι κόκκινου χρώματος, με κλίση μέχρι 30%.

2. Κυρίαρχα χρώματα στις όψεις, Λευκό, Όχρα, Όμπρα, Μπέζ, Γκρίζο καθώς και οι αποχρώσεις αυτών.

3. Οι εξώστες να είναι ανοικτοί καλυμμένοι και να μην καταλαμβάνουν όλο το μήκος της όψης.

4. Το κυρίαρχο υλικό στα στηθαία να είναι το σίδερο ή το ξύλο.

5. Τα ανοίγματα στις όψεις να μην υπερβαίνουν το 30%. Το πρέκι στα ανοίγματα να είναι οριζόντια.

6. Τα κουφώματα να είναι ξύλινα. Τα παράθυρα και οι πόρτες να είναι ξύλινα, περιστρεφόμενα κατά ένα άξονα ή συρταρωτά με κατακόρυφη λειτουργία.

7. Οι περιφράξεις να είναι χαμηλοί μαντρότοιχοι, χρώματος Λευκού, Γκρίζου, Μπέζ, Ώχρας, Όμπρας και αποχρώσεις αυτών.

Για τυχόν παρεκκλίσεις από τα παραπάνω θα πρέπει οι μελέτες να περνούν από την Επιτροπή Πολεοδομικού και Αρχιτεκτονικού Ελέγχου (Ε.Π.Α.Ε).


IV Πριν από οποιαδήποτε κατάτμηση οικοπέδων εντός των ορίων του οικισμού θα πρέπει να θεωρείται το σχετικό τοπογραφικό διάγραμμα από το τμήμα Πολεοδομίας και Π.Ε. της Νομαρχίας ώστε να εξασφαλίζεται η συνέχεια των κοινοχρήστων χώρων σύμφωνα με τα οριζόμενα στις διατάξεις της Παρ. 1 του Άρθρου 6 του από 24.4.1985 Π. Δ/τος.

V. Να εξασφαλίζεται οπωσδήποτε η συνέχεια των υφισταμένων ή εγκεκριμένων δρόμων του οικισμού.

Η παρούσα απόφαση με το σχεδιάγραμμα οριοθέτησης του οικισμού που τη συνοδεύει, να δημοσιευθεί στην Εφημερίδα της Κυβέρνησης, έχοντας ισχύ από την κοινοποίηση στους ενδιαφερόμενους σύμφωνα με το Άρθρο 37 του Νόμου 3200/55 «Περί διοικητικής αποκέντρωσης».

Θεσσαλονίκη, 2 Φεβρουαρίου 1987

Ο Νομάρχης
ΝΙΚΟΣ ΠΙΝΑΚΙΔΗΣ

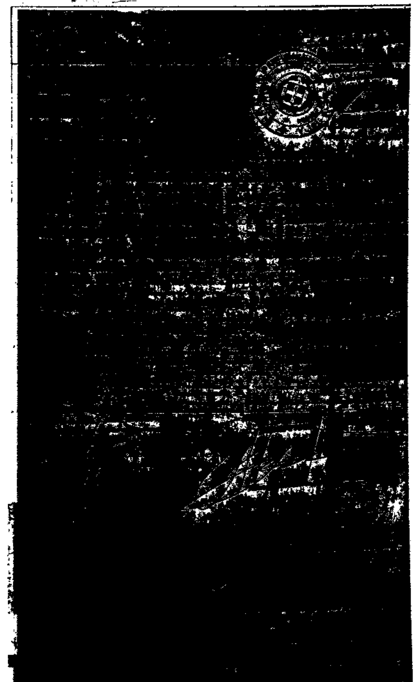

ΑΠΟ ΤΟ ΕΘΝΙΚΟ ΤΥΠΟΓΡΑΦΕΙΟ